


| | | | | |
|---|--------------------|---|----------------|---------|
| PROJEKT : KAINZENBADSTR.-NORD | PLANBEZEICHNUNG : | a | M 1/200 | PLANNR. |
| LENZ + PARTNER DIPLOMINGENIEURE ARCHITECTEN MÜLLERSTR. 40 80469 MU T.265021 | UG + TG/HAUS 4 - 6 | b | DAT.: 11.10.96 | |
| | | c | GEZ.: L+P | |

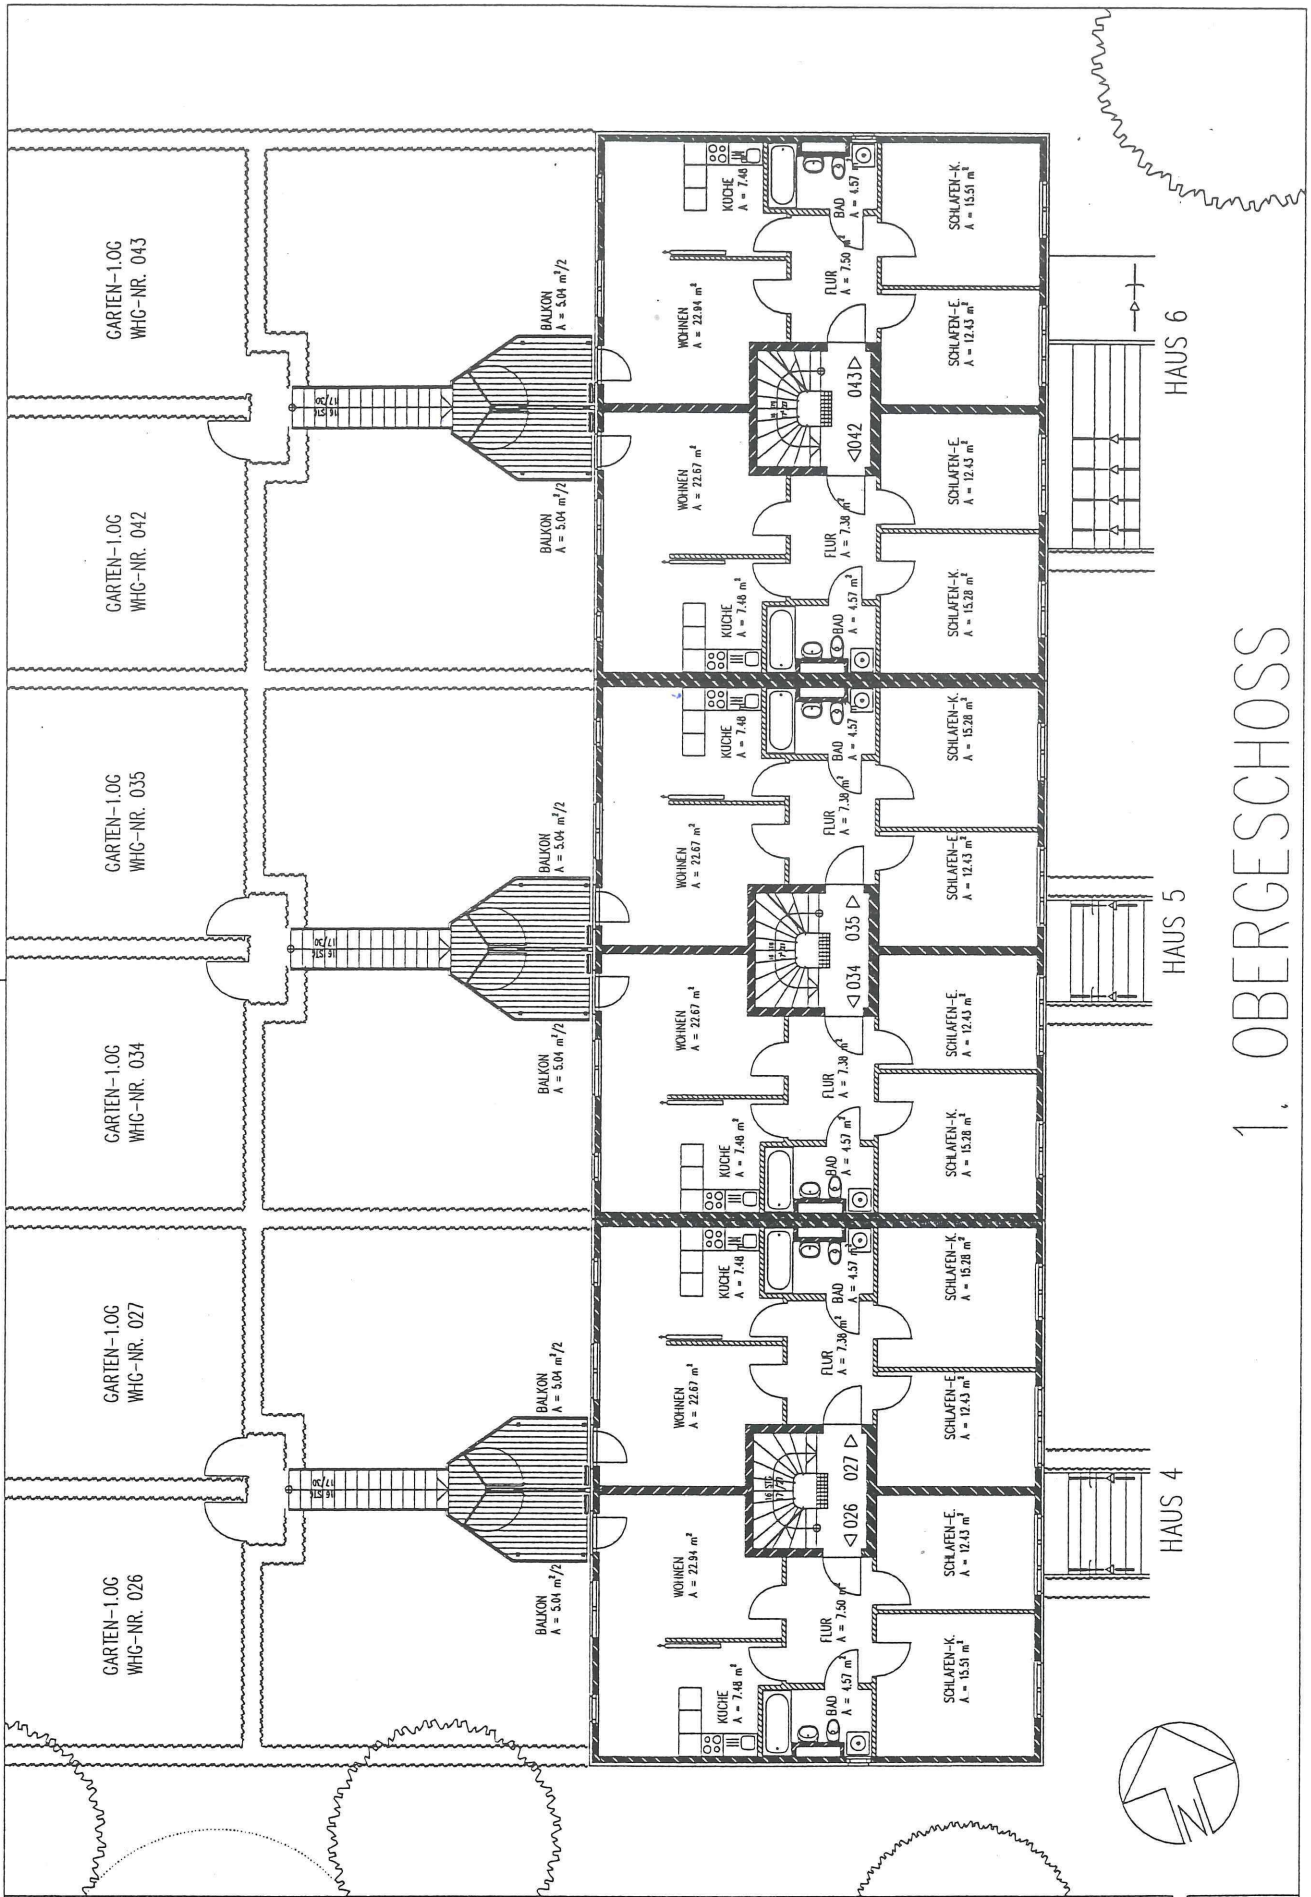

PROJEKT : KAINZENBADSTR.-NORD
 LENZ + PARTNER
 DIPLOMINGENIEURE ARCHITEKTEN
 MULLERSTR. 40 80469 MU T.265021

PLANBEZEICHNUNG :
 1.OG/HAUS 4 - 6

| | |
|---|---------------|
| a | M 1/200 |
| b | DAT.: 27.9.96 |
| c | GEZ.: L+P |

PLANNR.