

Dipl.-Ing. Miloš Petrović
Nördliche Münchner Str. 88C
82031 Grünwald
Tel.: +49 176 323 94900
milos.petrovic@hotmail.de
USt-IdNr. DE320378374

München, den 04. Oktober 2021

Wohnflächenberechnung


Objekt: Reihenhaus
Straße: Auerspitzstraße 29
Ort: 81549 München

Wohnflächenberechnung nach der Wohnflächenverordnung


Untergeschoss	
Hobbyraum (50%)	7,59 m ²
Erdgeschoss	
Flur 2	10,72 m ²
WC 1	1,24 m ²
Küche	7,76 m ²
Essraum	11,61 m ²
Dusche	1,34 m ²
Windfang	3,25 m ²
Wohnzimmer	23,45 m ²
Terrasse (25%)	3,92 m ²
Obergeschoss	
Flur 3	8,21 m ²
Bad	2,21 m ²
Schlafzimmer 1	7,49 m ²
Schlafzimmer 2	12,56 m ²
Schlafzimmer 3	14,85 m ²
Schlafzimmer 4	8,86 m ²
WC 2	1,30 m ²
Abstellraum	1,39 m ²
Summe	127,75 m ²

Dipl.-Ing. Univ. (TUM) Bauing.
Miloš Petrović
Nördliche Münchner Str. 9 C
82031 Grünwald

UG

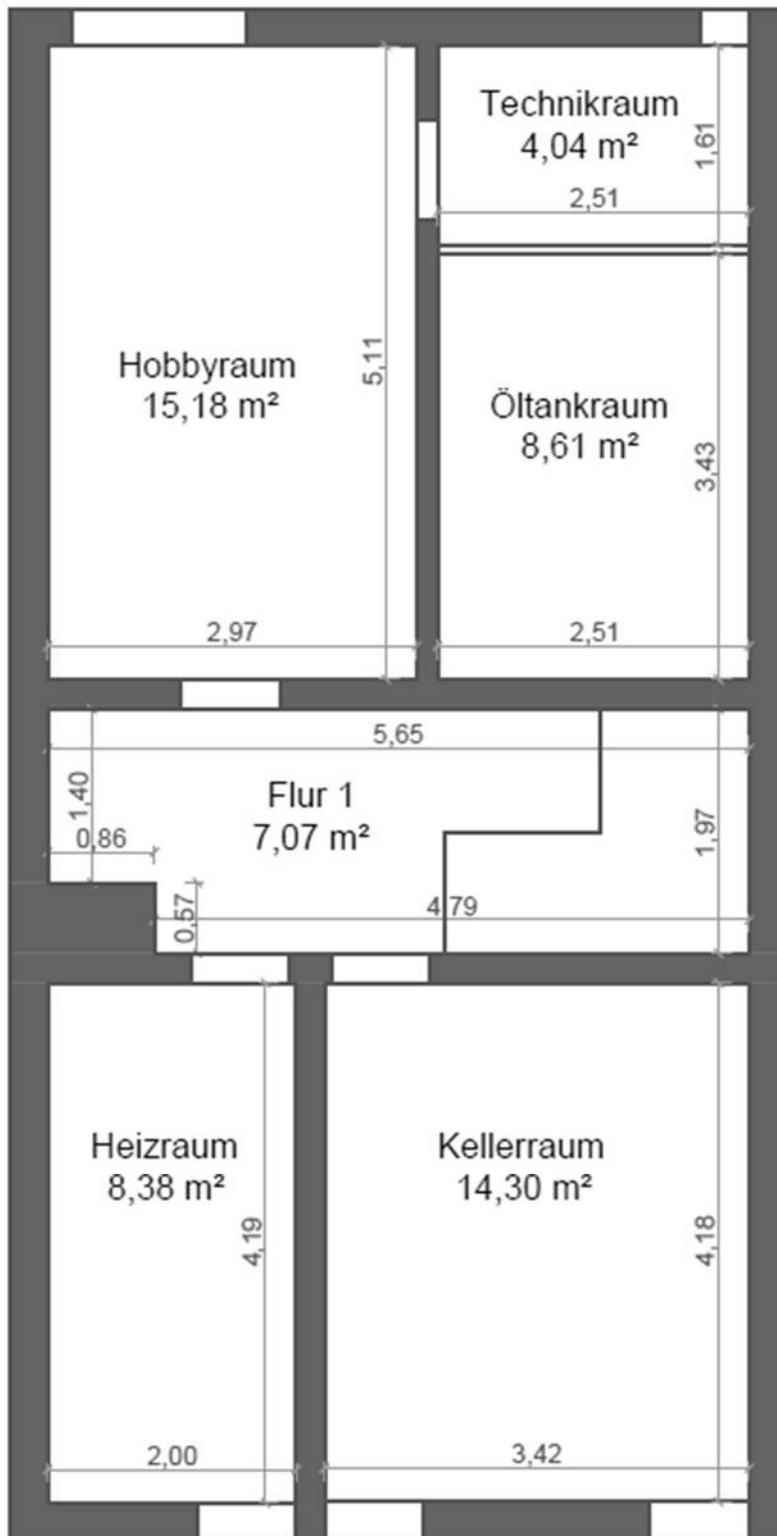

EG

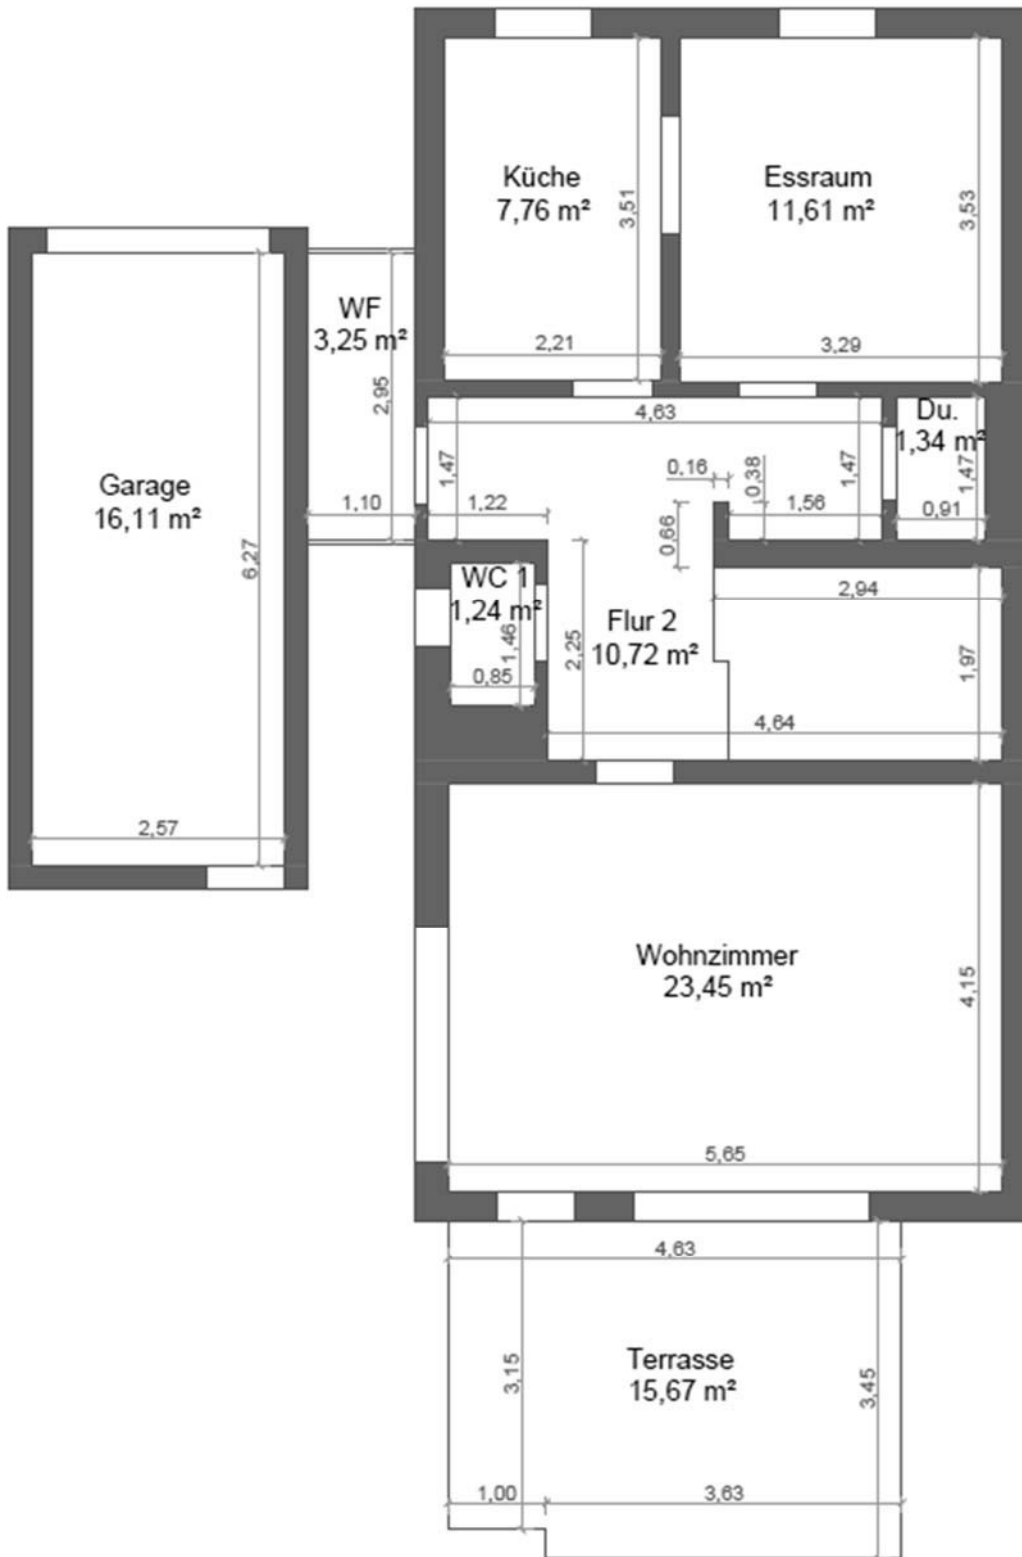

OG

