

OLAGEPLAN

AUFTEILUNGSPLAN

Auftellungsplan

2. TEKTUR: KELLERÄNDERUNG
Z. BAUGENEHMIGUNG V. 19.5.92 NR. 92/01864/G


3. Fertigung

ZUR ERRICHTUNG EINES MEHRFAMILIENHAUSES MIT
TIEFGARAGE AN DER FRIEDENSPROMENADE 85 a
FL. NR. 313/22, KAT. 816/808

BAUHERR + GRUNDEIGENTÜMER:
JOHANN GUGGENBERGER
BAHNHOFPLATZ 1
8011 HÖHENKIRCHEN

J. Guggenberger

Planungsreferat

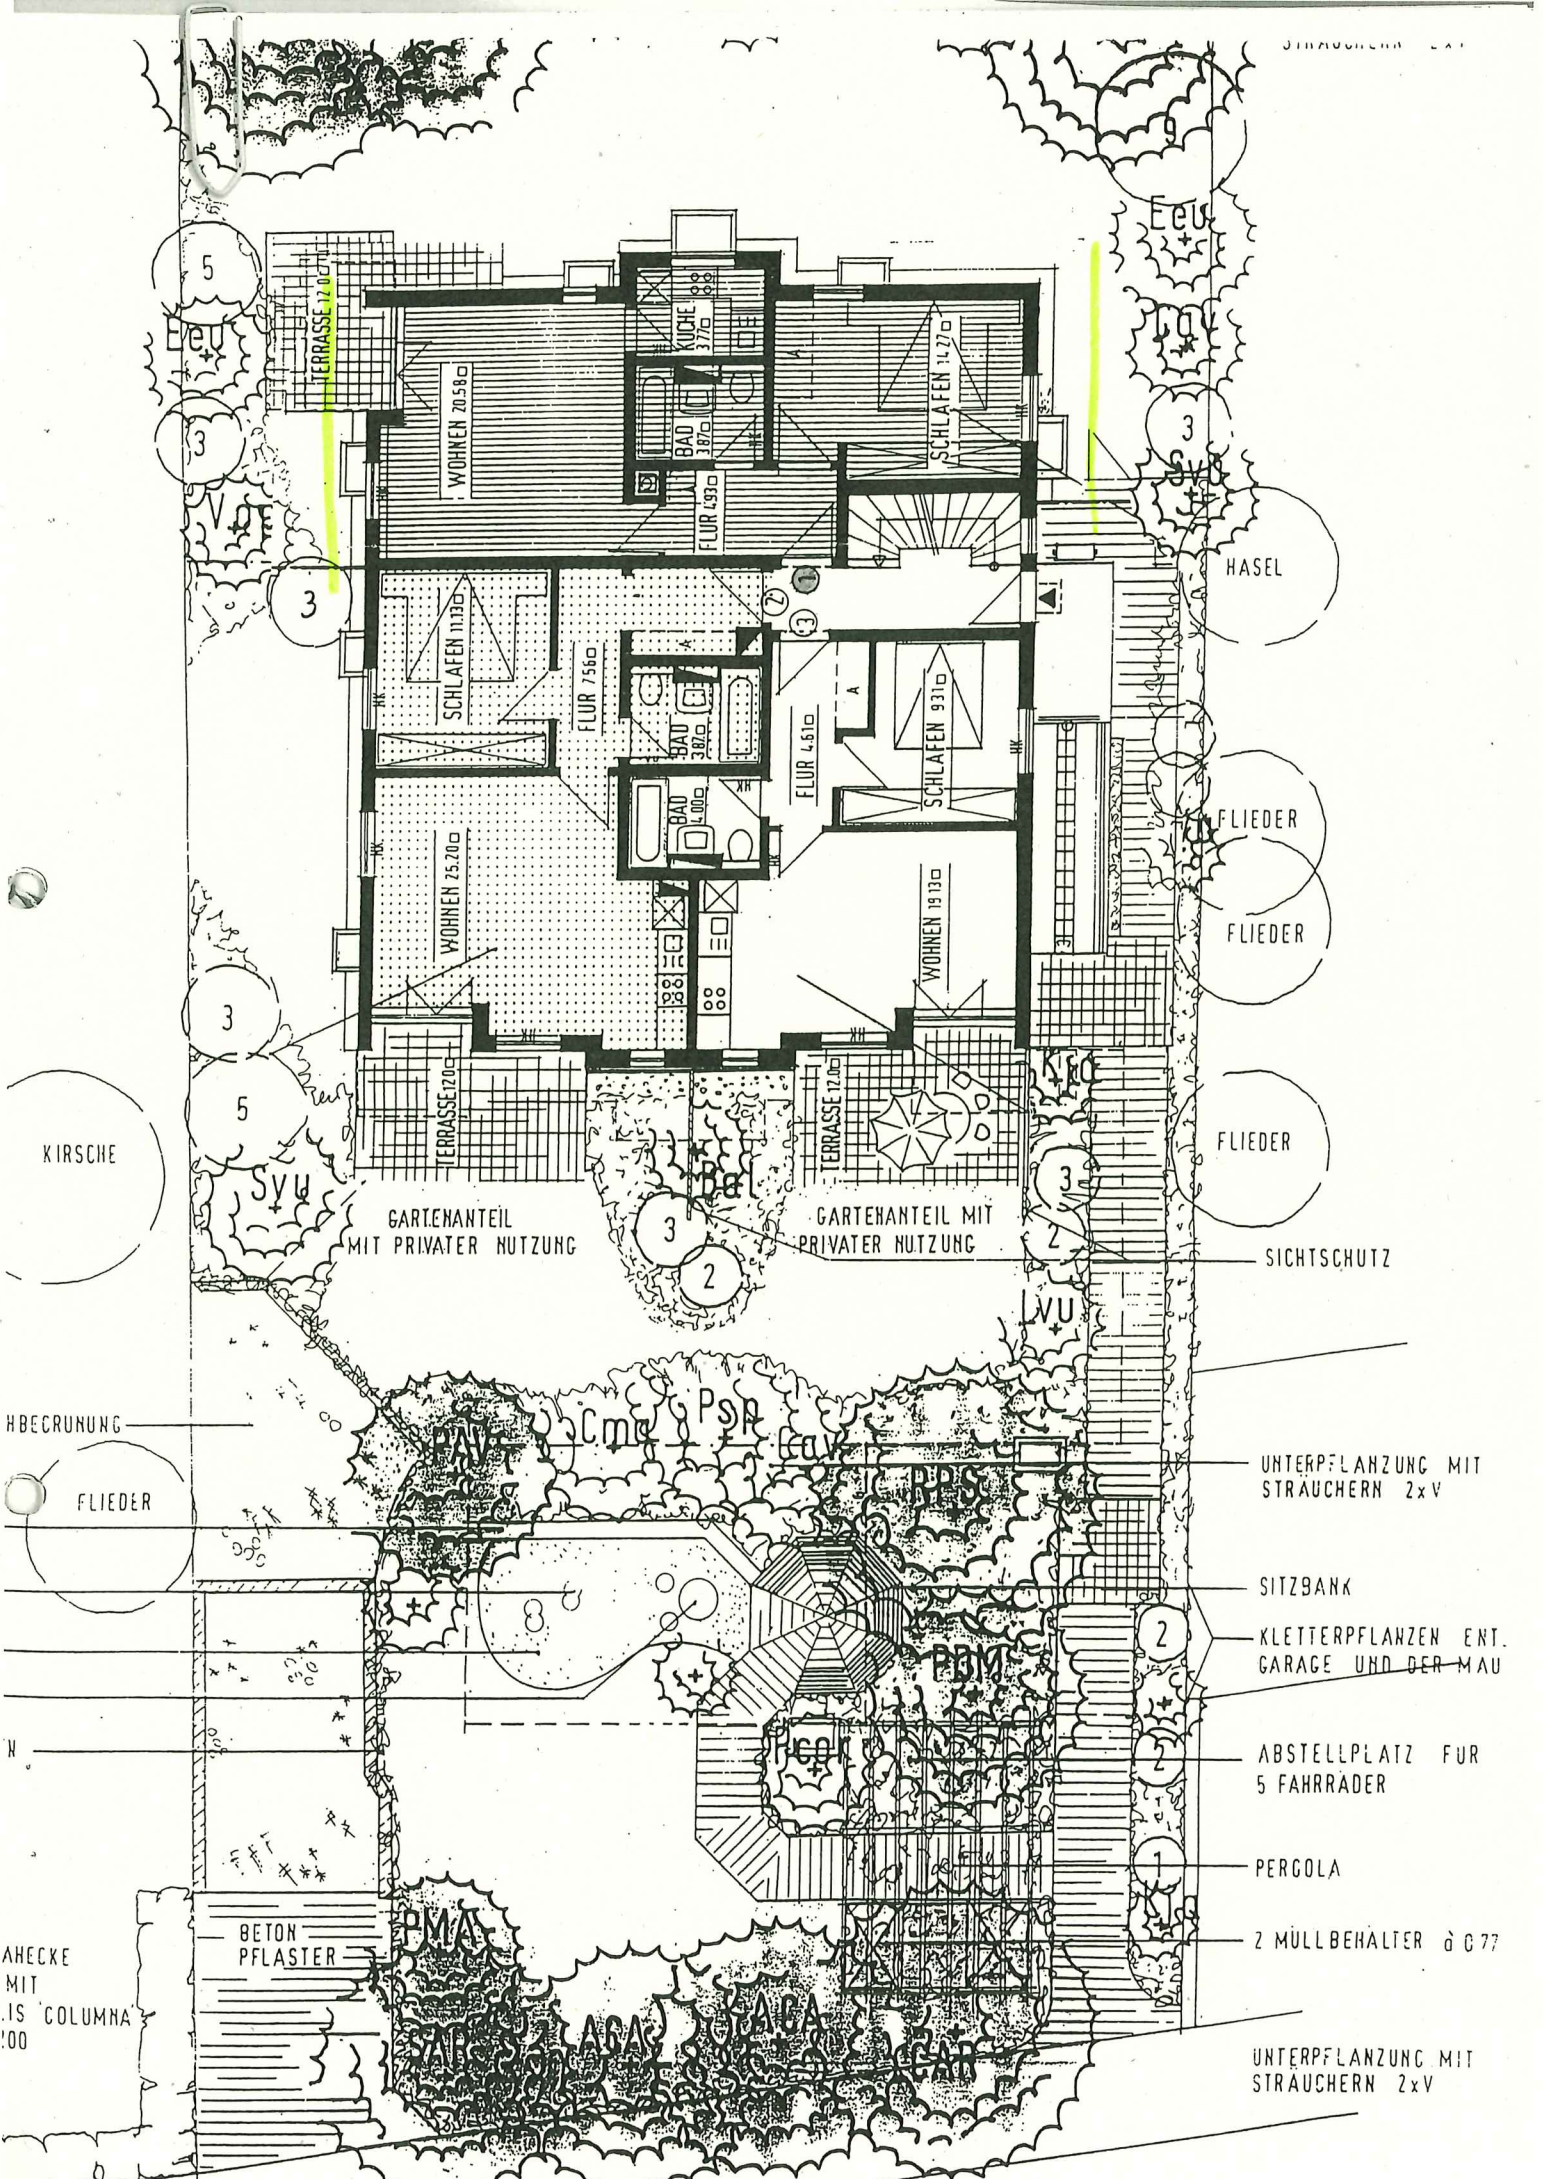

WOHNEN 20,50

KUCHE 9,8
BAD 3,75
FLUR 1,93

SCHLAFEN 11,27

SCHLAFEN 11,13

FLUR 7,56

BAD 3,87

FLUR 4,61

SCHLAFEN 9,31

WOHNEN 25,20

BAD 4,00

WOHNEN 19,13

TERRASSE 17,00

TERRASSE 17,00

GARTENANTEIL MIT PRIVATER NUTZUNG

GARTENANTEIL MIT PRIVATER NUTZUNG

KIRSCH

HASEL

FLIEDER

FLIEDER

FLIEDER

SICHTSCHUTZ

HBECRUNG

FLIEDER

UNTERPFLANZUNG MIT STRÄUCHERN 2xV

SITZBANK

KLETTERPFLANZEN ENT. GARAGE UND DER MAU

ABSTELLPLATZ FÜR 5 FAHRRÄDER


PERGOLA

2 MÜLLBEHALTER ø 67

UNTERPFLANZUNG MIT STRÄUCHERN 2xV

AHECKE MIT 15 COLUMNA 100

BETON PFLASTER

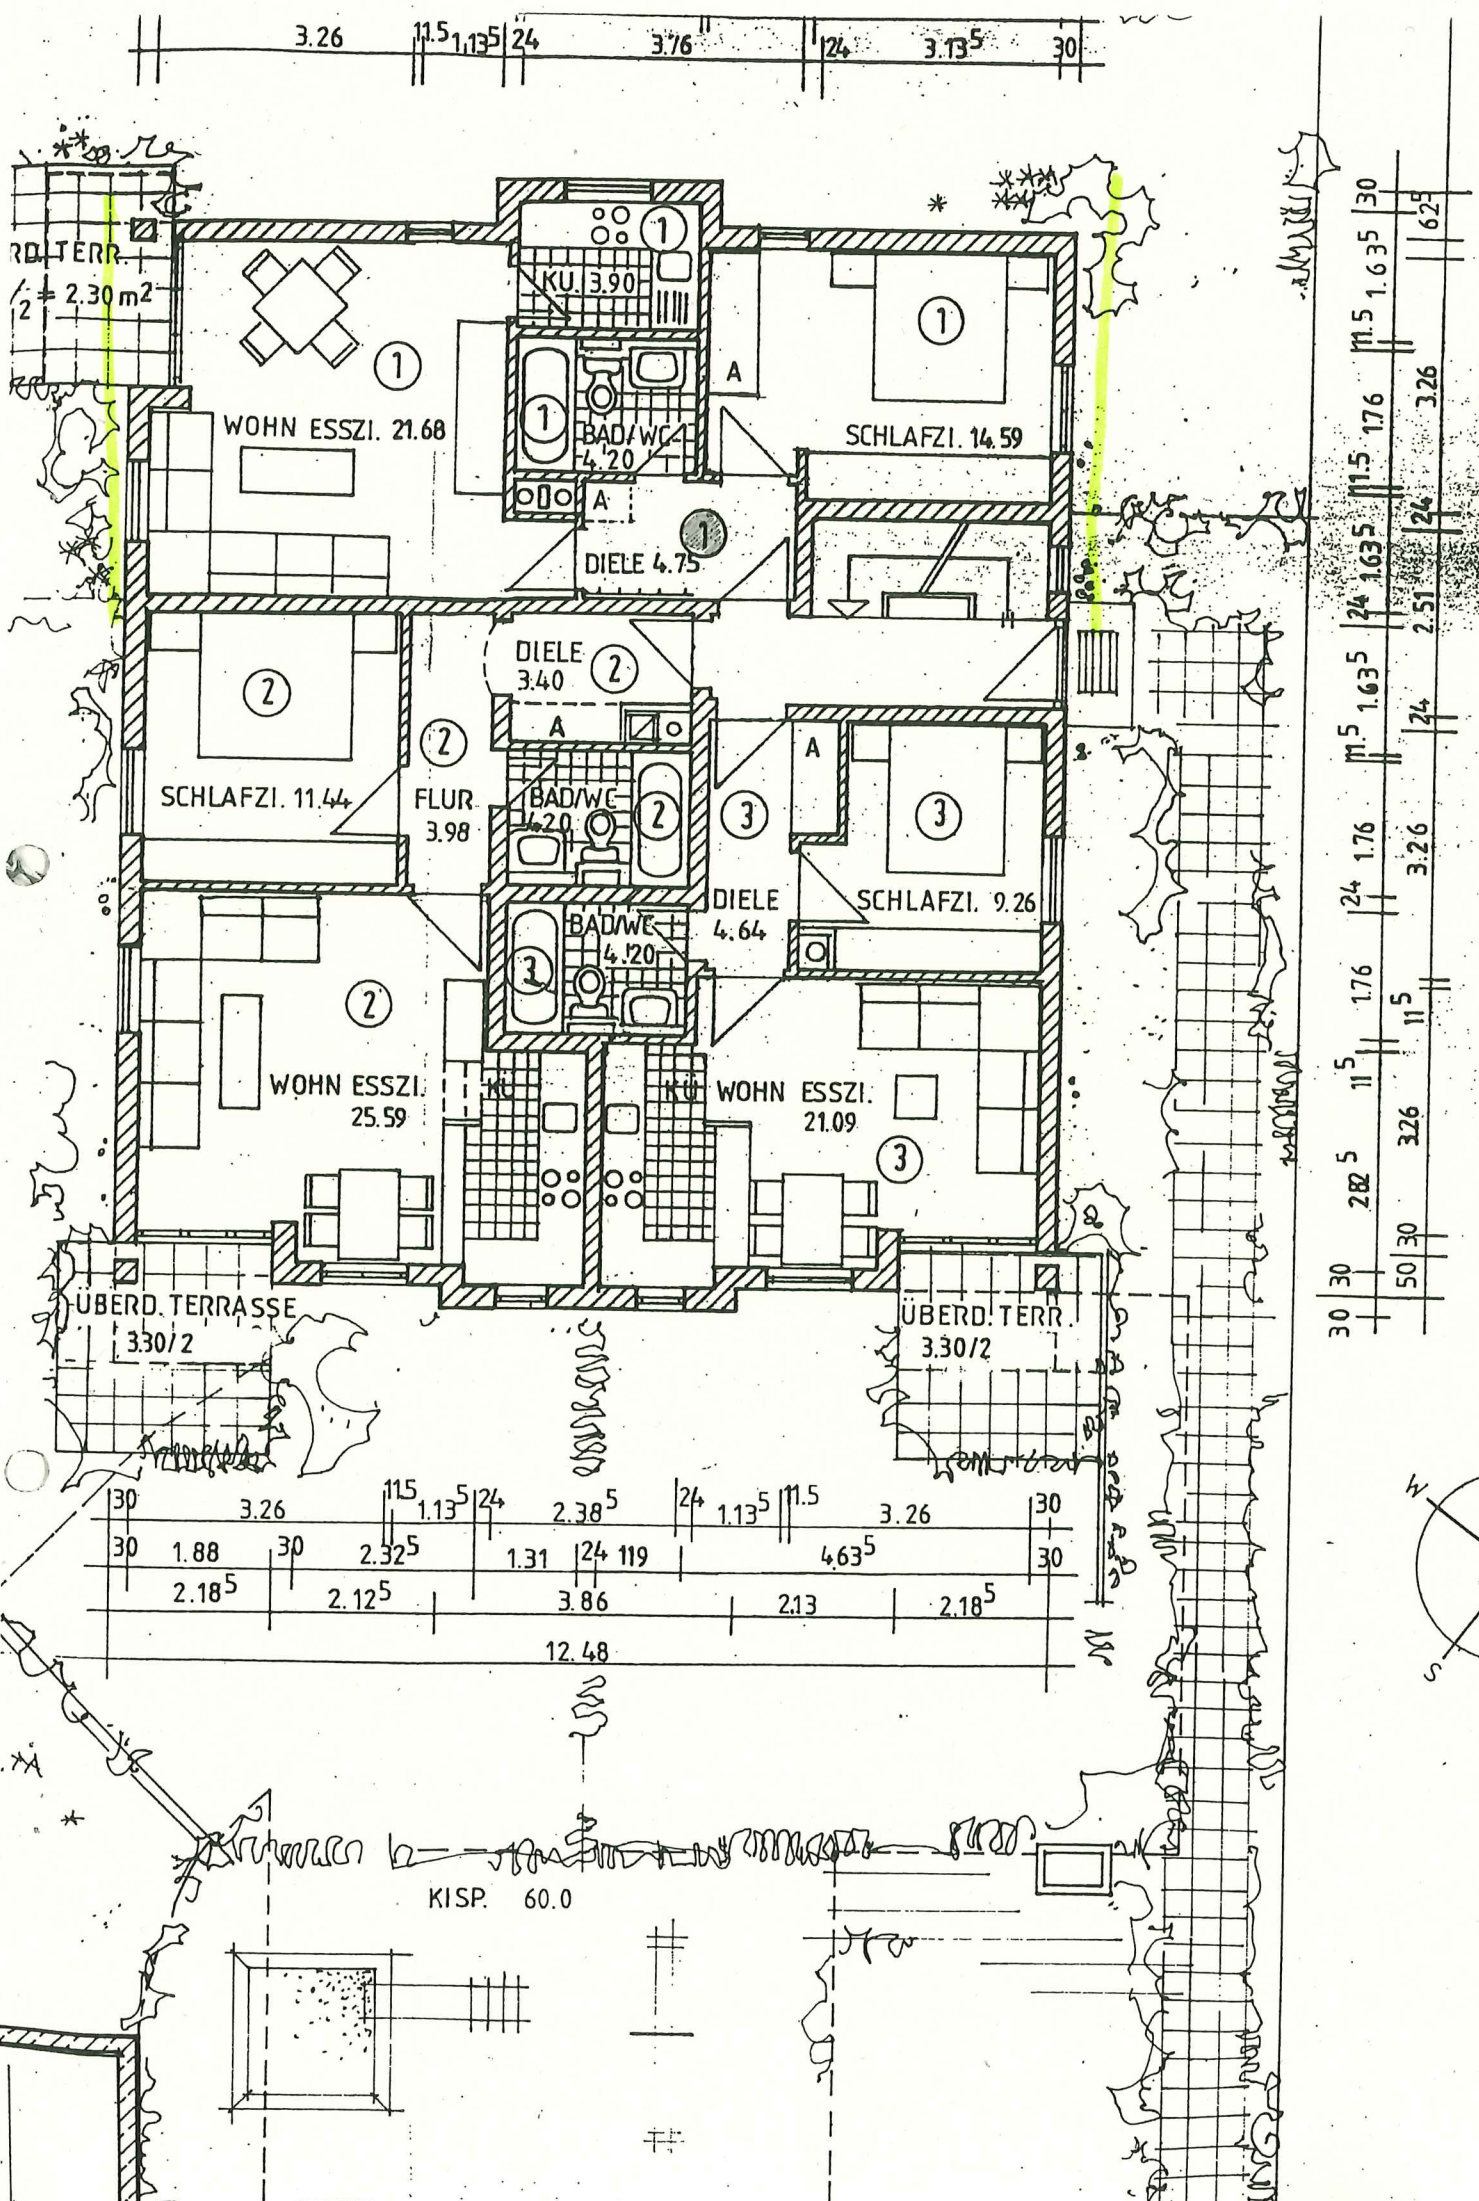

RD. TERR.
2 = 2.30 m²

WOHN ESSZI. 21.68

KU 3.90

BAD/WC 4.20

SCHLAFZI. 14.59

DIELE 4.75

DIELE 3.40

SCHLAFZI. 11.44

FLUR 3.98

BAD/WC 4.20

BAD/WC 4.20



WOHN ESSZI. 25.59

KU WOHN ESSZI. 21.09


SCHLAFZI. 9.26

ÜBERD. TERR. 3.30/2

ÜBERD. TERR. 3.30/2

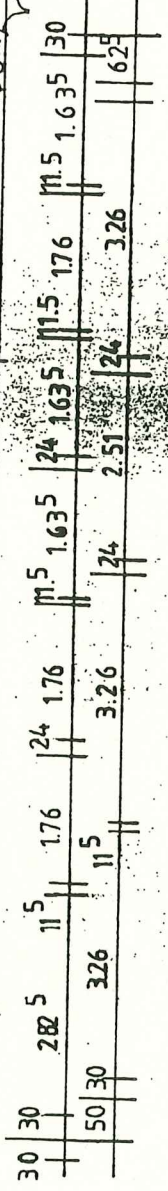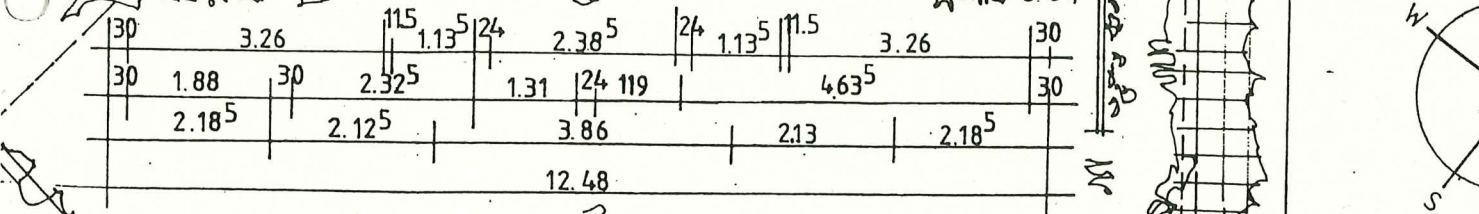

KISP. 60.0

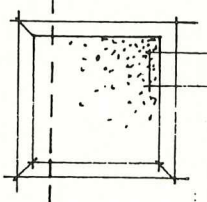

TIEFGARAGE

